



REF.	DESCRIPTION	CARACTERISTIQUE
1001		
1002		
1003		
1004		
1005		
1006		
1007		
1008		
0001		

LEGENDE	
Extincteur	EXT
Hydrant	HYDR
Sterput	ST
CV	CV

Epaisseur du mur: cm
 Nature du mur:
 Isolant:

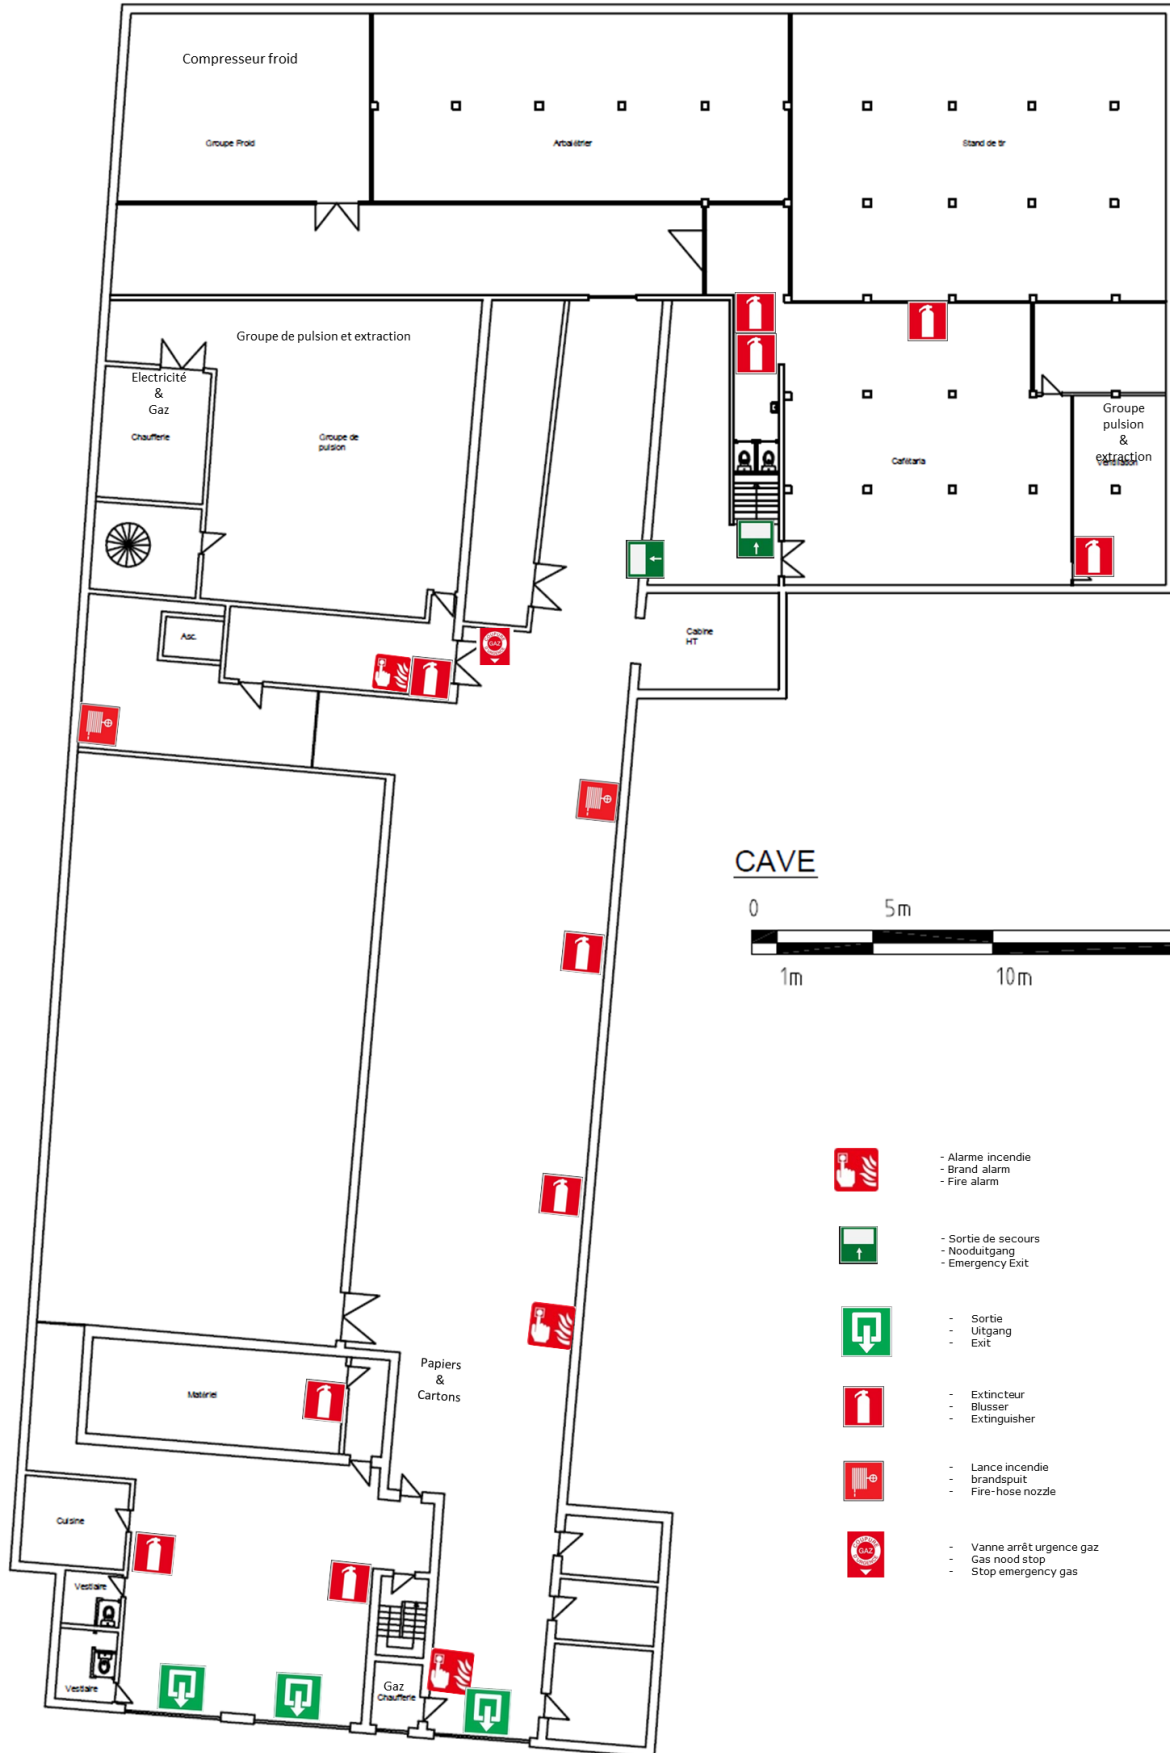

CAVE

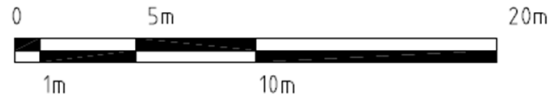

- Alarme incendie
- Brand alarm
- Fire alarm
- Sortie de secours
- Nooduitgang
- Emergency Exit
- Sortie
- Uitgang
- Exit
- Extincteur
- Blusser
- Extinguisher
- Lance incendie
- brandspuit
- Fire-hose nozzle
- Vanne arrêt urgence gaz
- Gas nood stop
- Stop emergency gas